


2017 오송뷰티, 화장품 엑스포

전시2관(TFS40W*50L)도면

2017.06

(주)씨스코

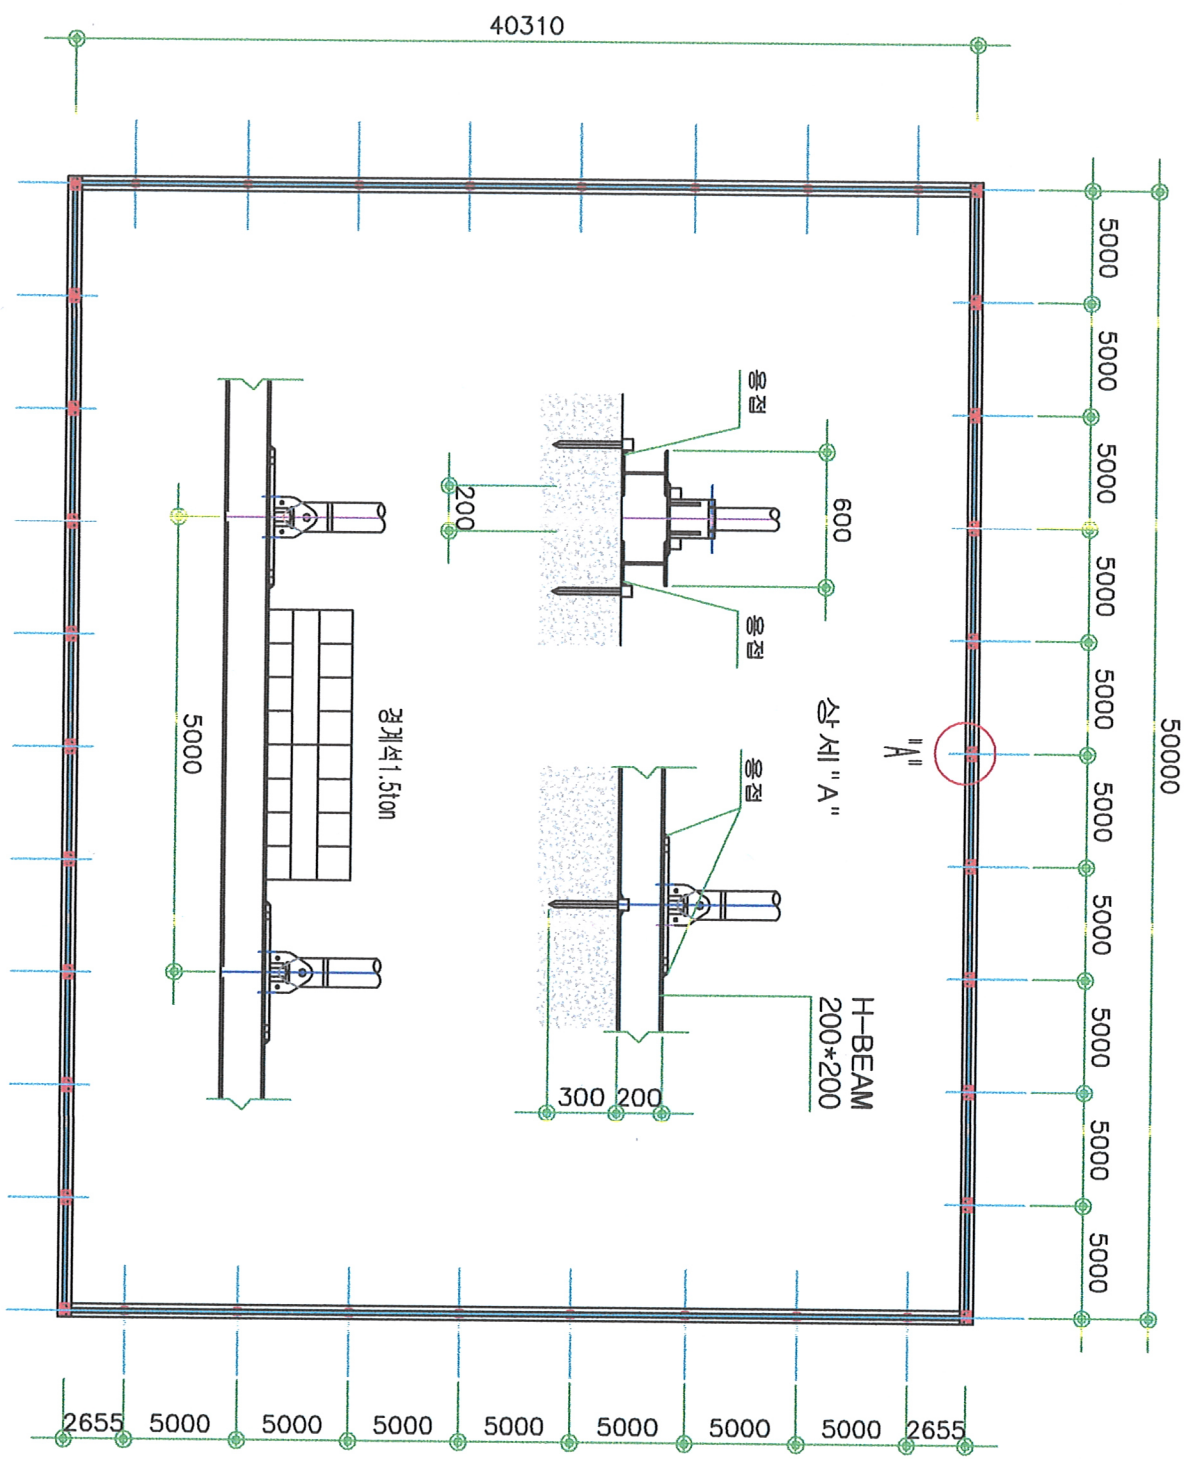

PROJECT TITLE
2017

오송북 테크노밸리 엑스포

NOTE:
8기

DESIGNED BY
(주)씨스코

DATE
2017.04.19

SCALE
1:100

DATE
2017.04.19


기초 평면도

TFS40*50

CHKC NO
도면 번호

기초 평면도

NOTE:
5 개

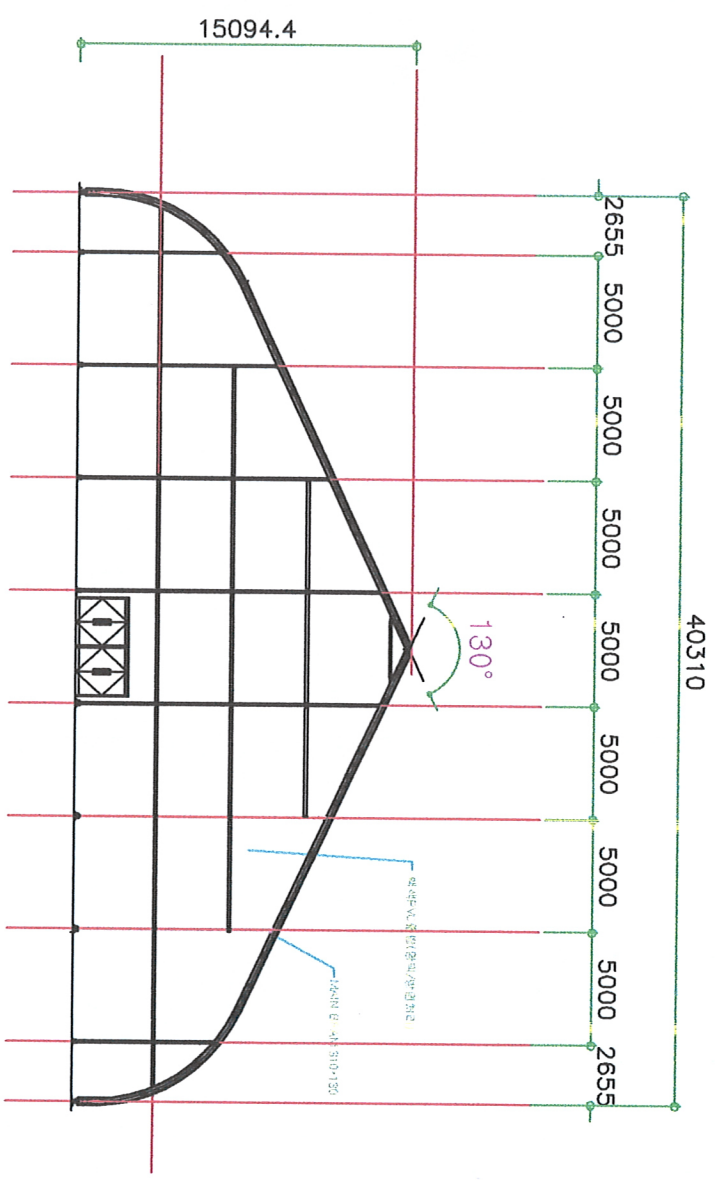

DESIGNER
(주)씨스코

DATE
2017

APPROVED BY
주인

SCALE
1:1

DATE
2017

DESIGNER
신정민


가솔린트

TFS40*50

DRWG NO
도면번호

정면도

NOTE:
5.기

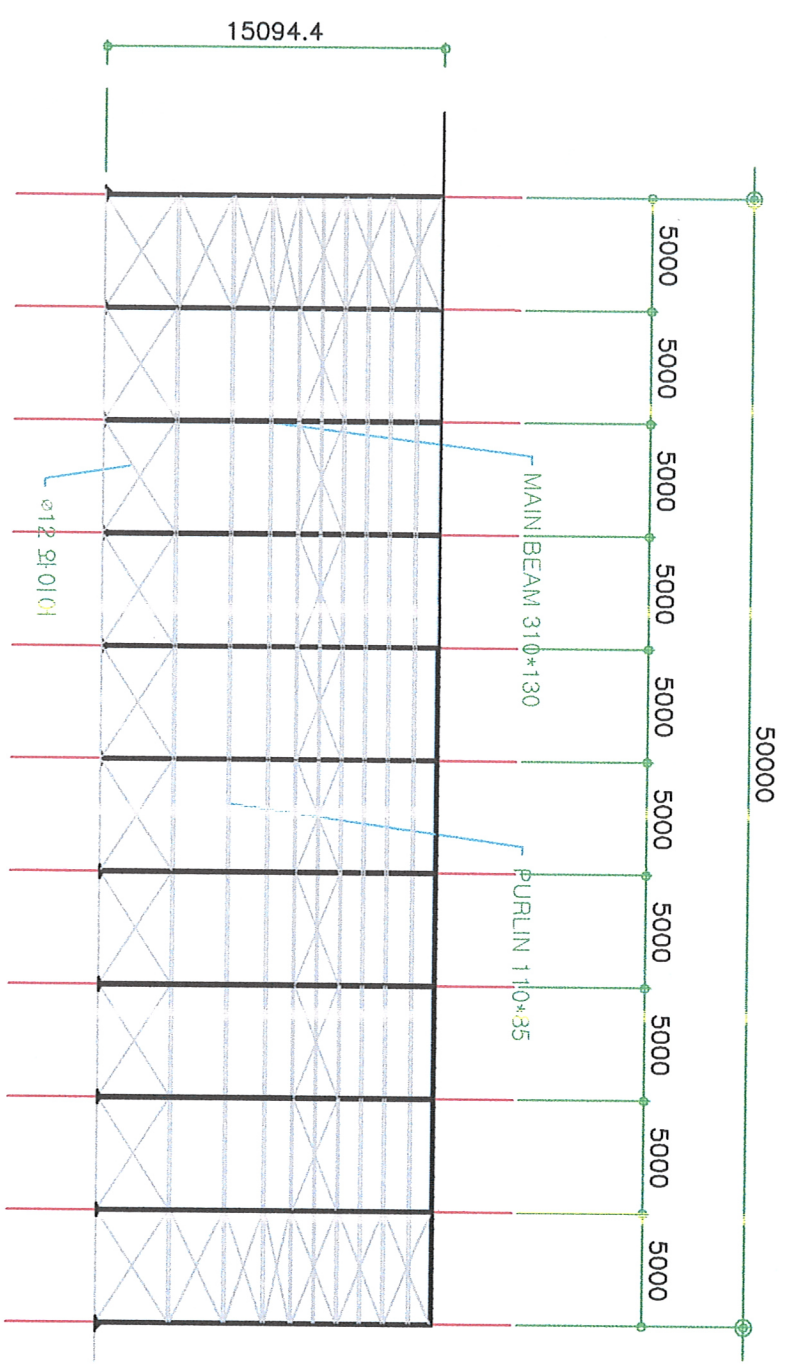

DESIGNED BY
김기현 (주)세스코

CHECKED BY
김기현

APPROVED BY
김기현

SCALE
1:100


DATE
8.4.19

기술원
가설원

TFS40*50

DRWG NO.
도면번호

측면도

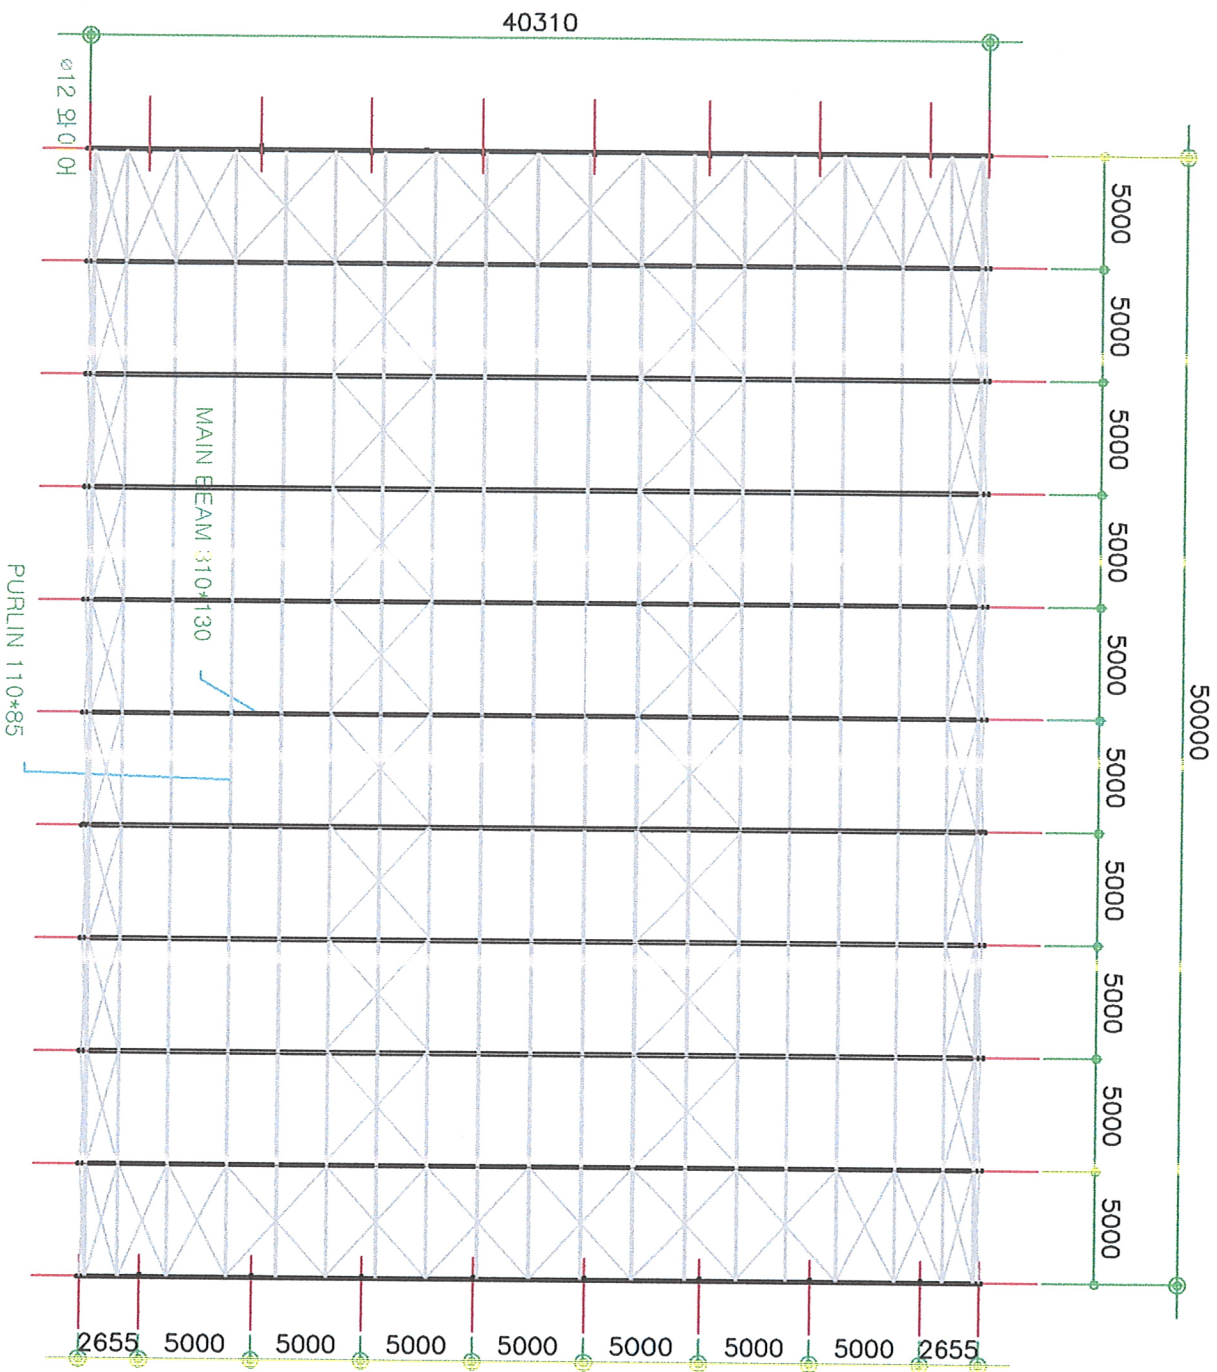

PRODUCT TIME
3.4.19
2017
오송특수화학정품엑스포

NOTE:
상기

DESIGNER
설계
(주)세스코

UPR-01

APPROVED BY
승인

SCALE
축척

DATE
일/월/년





기술원

TFS40*50

DRAW NO
도면번호

평면도

NOTE:
8기

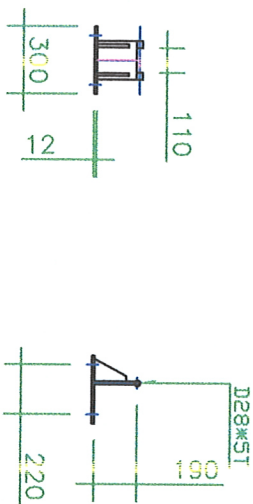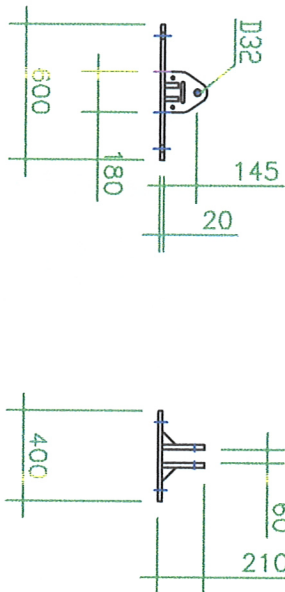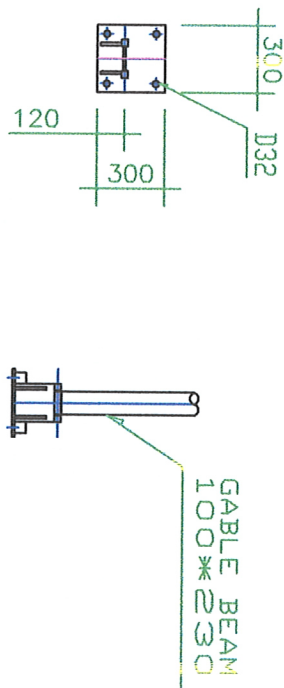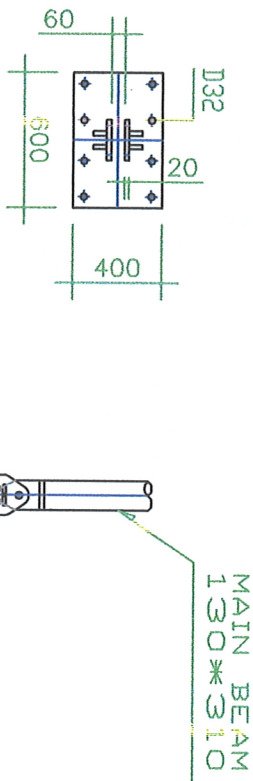

MAIN BASEPLATE

GABLE BASEPLATE

가솔린트
TFS40*50

DRAW NO
도면번호

베이스플레이트