




2017 오송뷰티, 화장품 엑스포

전시3관(TFS25M*30L)도면

2017.06

(주)씨스코

NOTE:
상사평

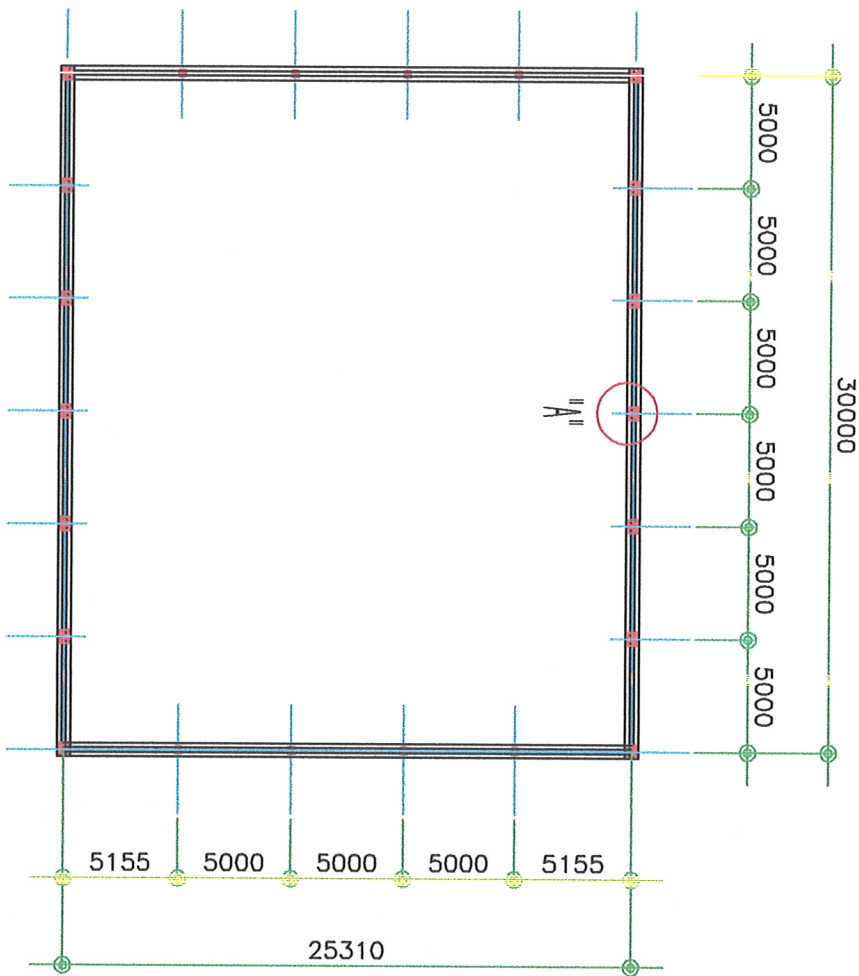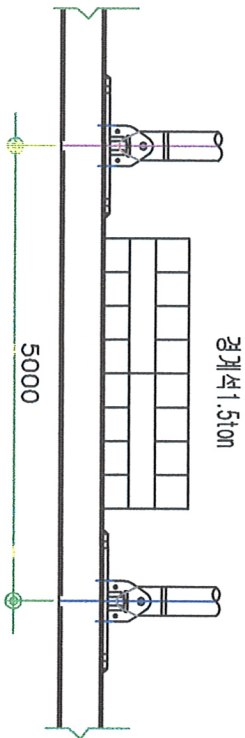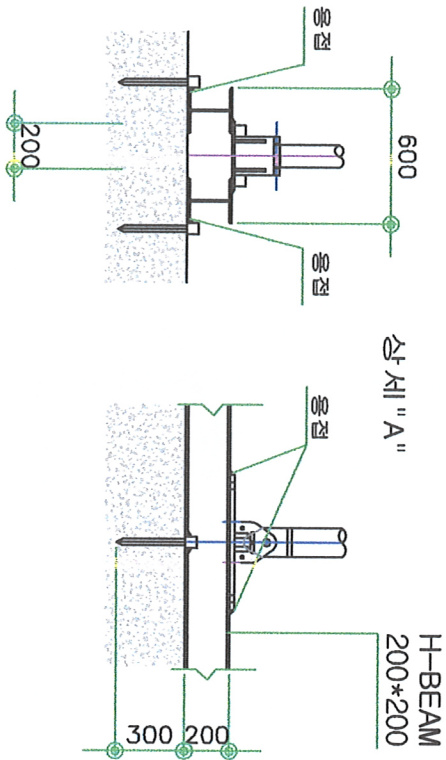

DESIGNED BY
설계 (주)씨스코

CHECKED BY
검토

APPROVED BY
승인

SCALE
축척

DATE
일시



기상원트

TFS25*30

DWG NO
도면번호

기초평면도

NOTE:
주 기

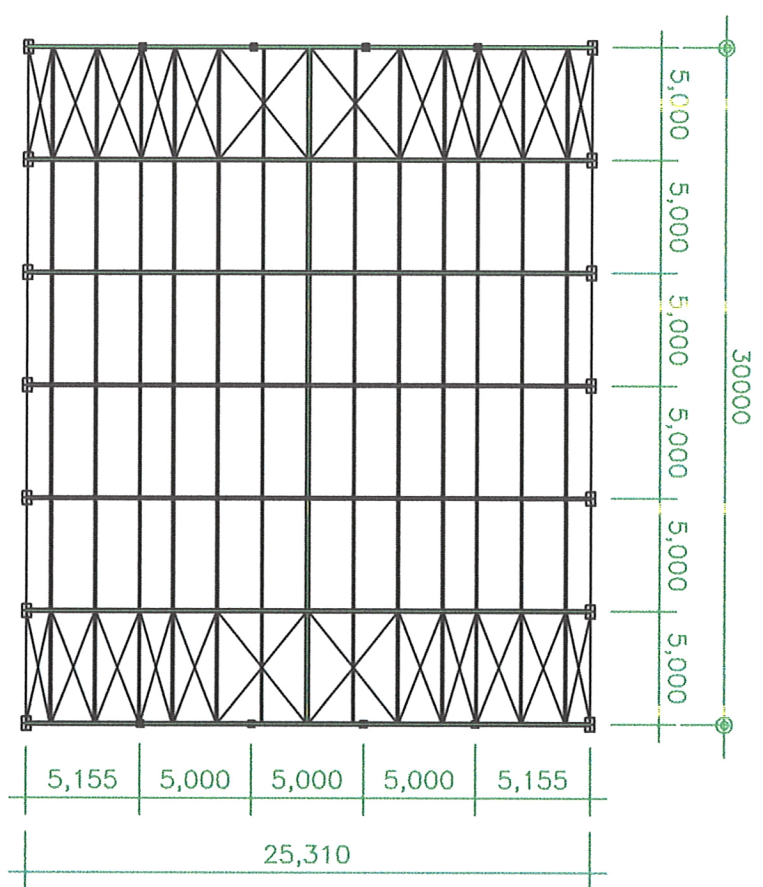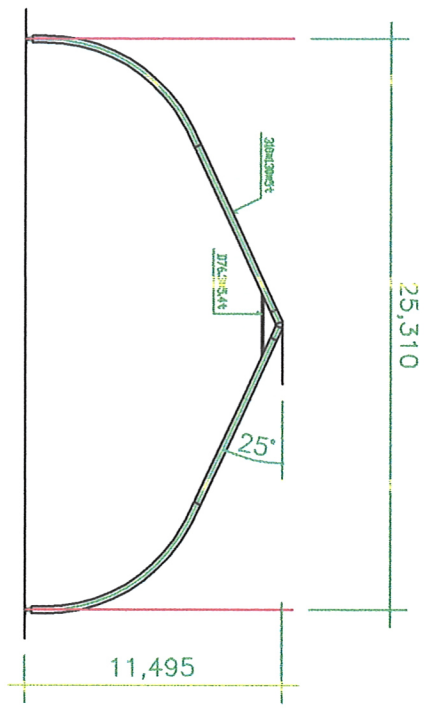

DESIGNED BY
주 기 (주) 씨스코

CHECKED BY
주 기

DATE
2017.08.29

SCALE
1/50

UNIT
mm

기호
TFS25*30

단, 평면도

도면번호

도면번호

단, 평면도